22.6	575.0	11.2	WIS 5N	4	22

PLAT OF RIGHT OF WAY REQUIRED
PROJECT NO. S 0575 (2)
MT. IDA —— S.T.H. NO. 132 ROAD
COUNTY T. HIGHWAY "K" GRANT COUNTY

SCALE 0 100 200 FEET

PARCEL	OWNER	ACRES
1	MRS. CECIL MAYNE	0.23
2	O. FRENCH	5.51
3	EMIL FRITZ	0.20

DATED MARCH 8, 1948

BENCH MARKS
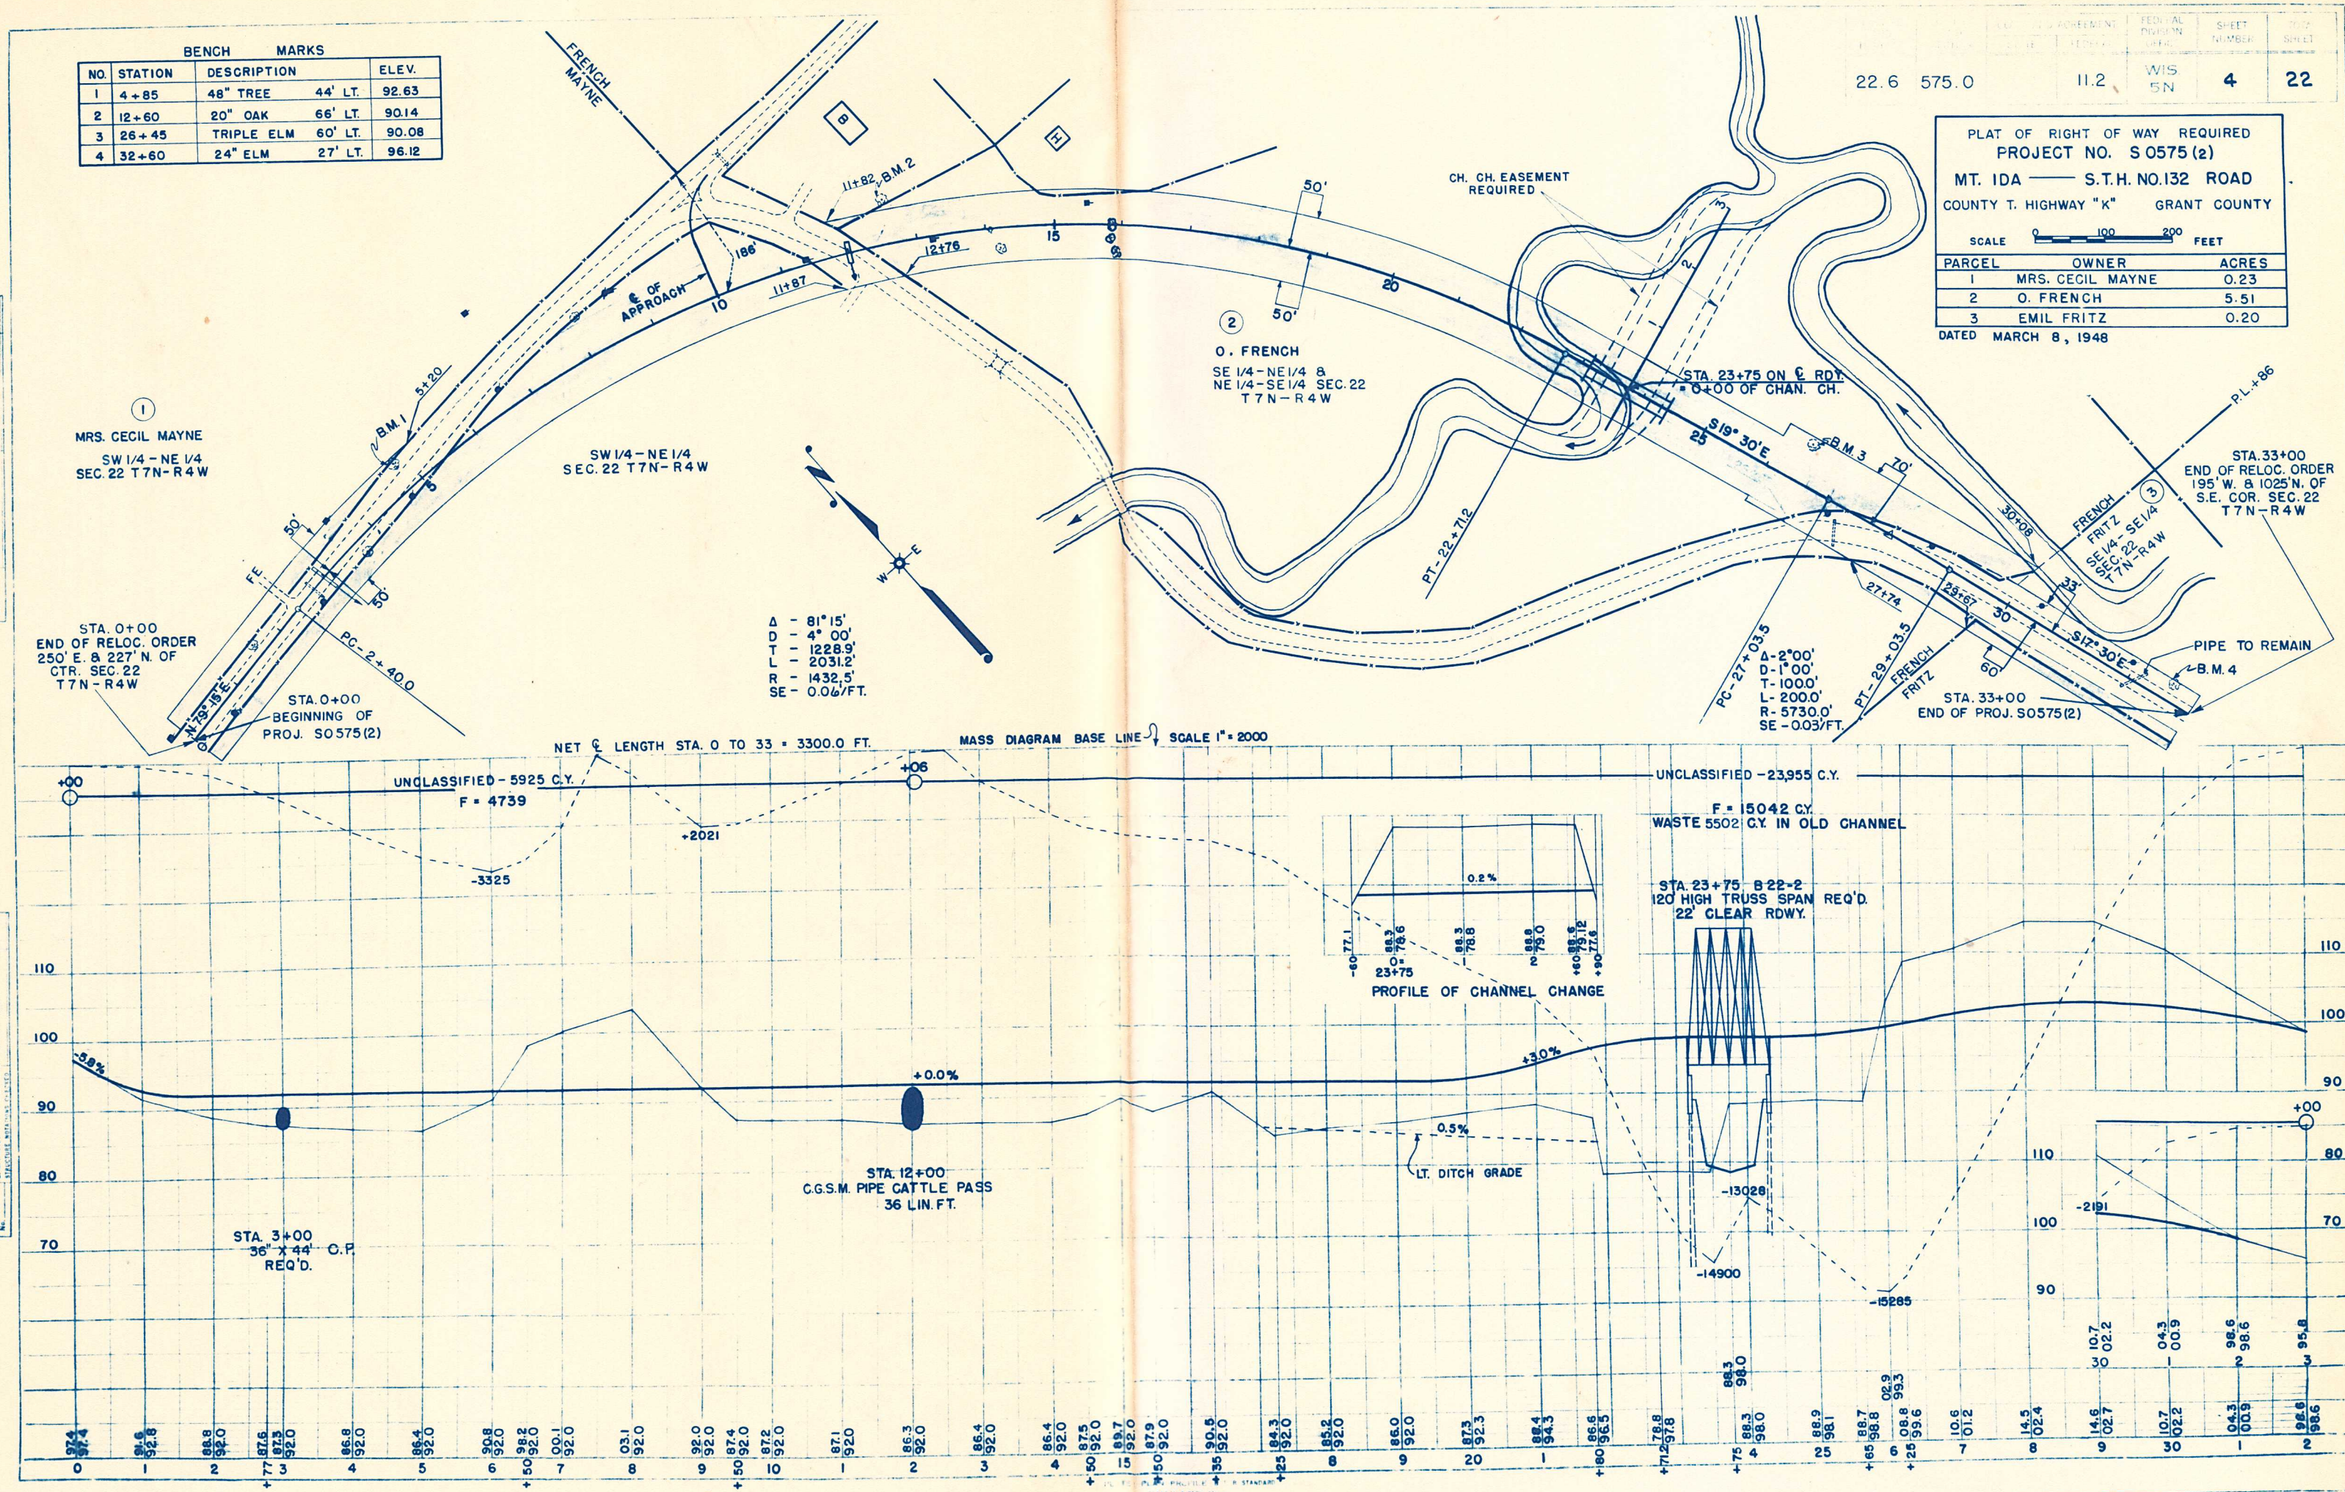
NO.	STATION	DESCRIPTION		ELEV.
1	4+85	48" TREE	44' LT.	92.63
2	12+60	20" OAK	66' LT.	90.14
3	26+45	TRIPLE ELM	60' LT.	90.08
4	32+60	24" ELM	27' LT.	96.12