BOOK 34 PAGE 15

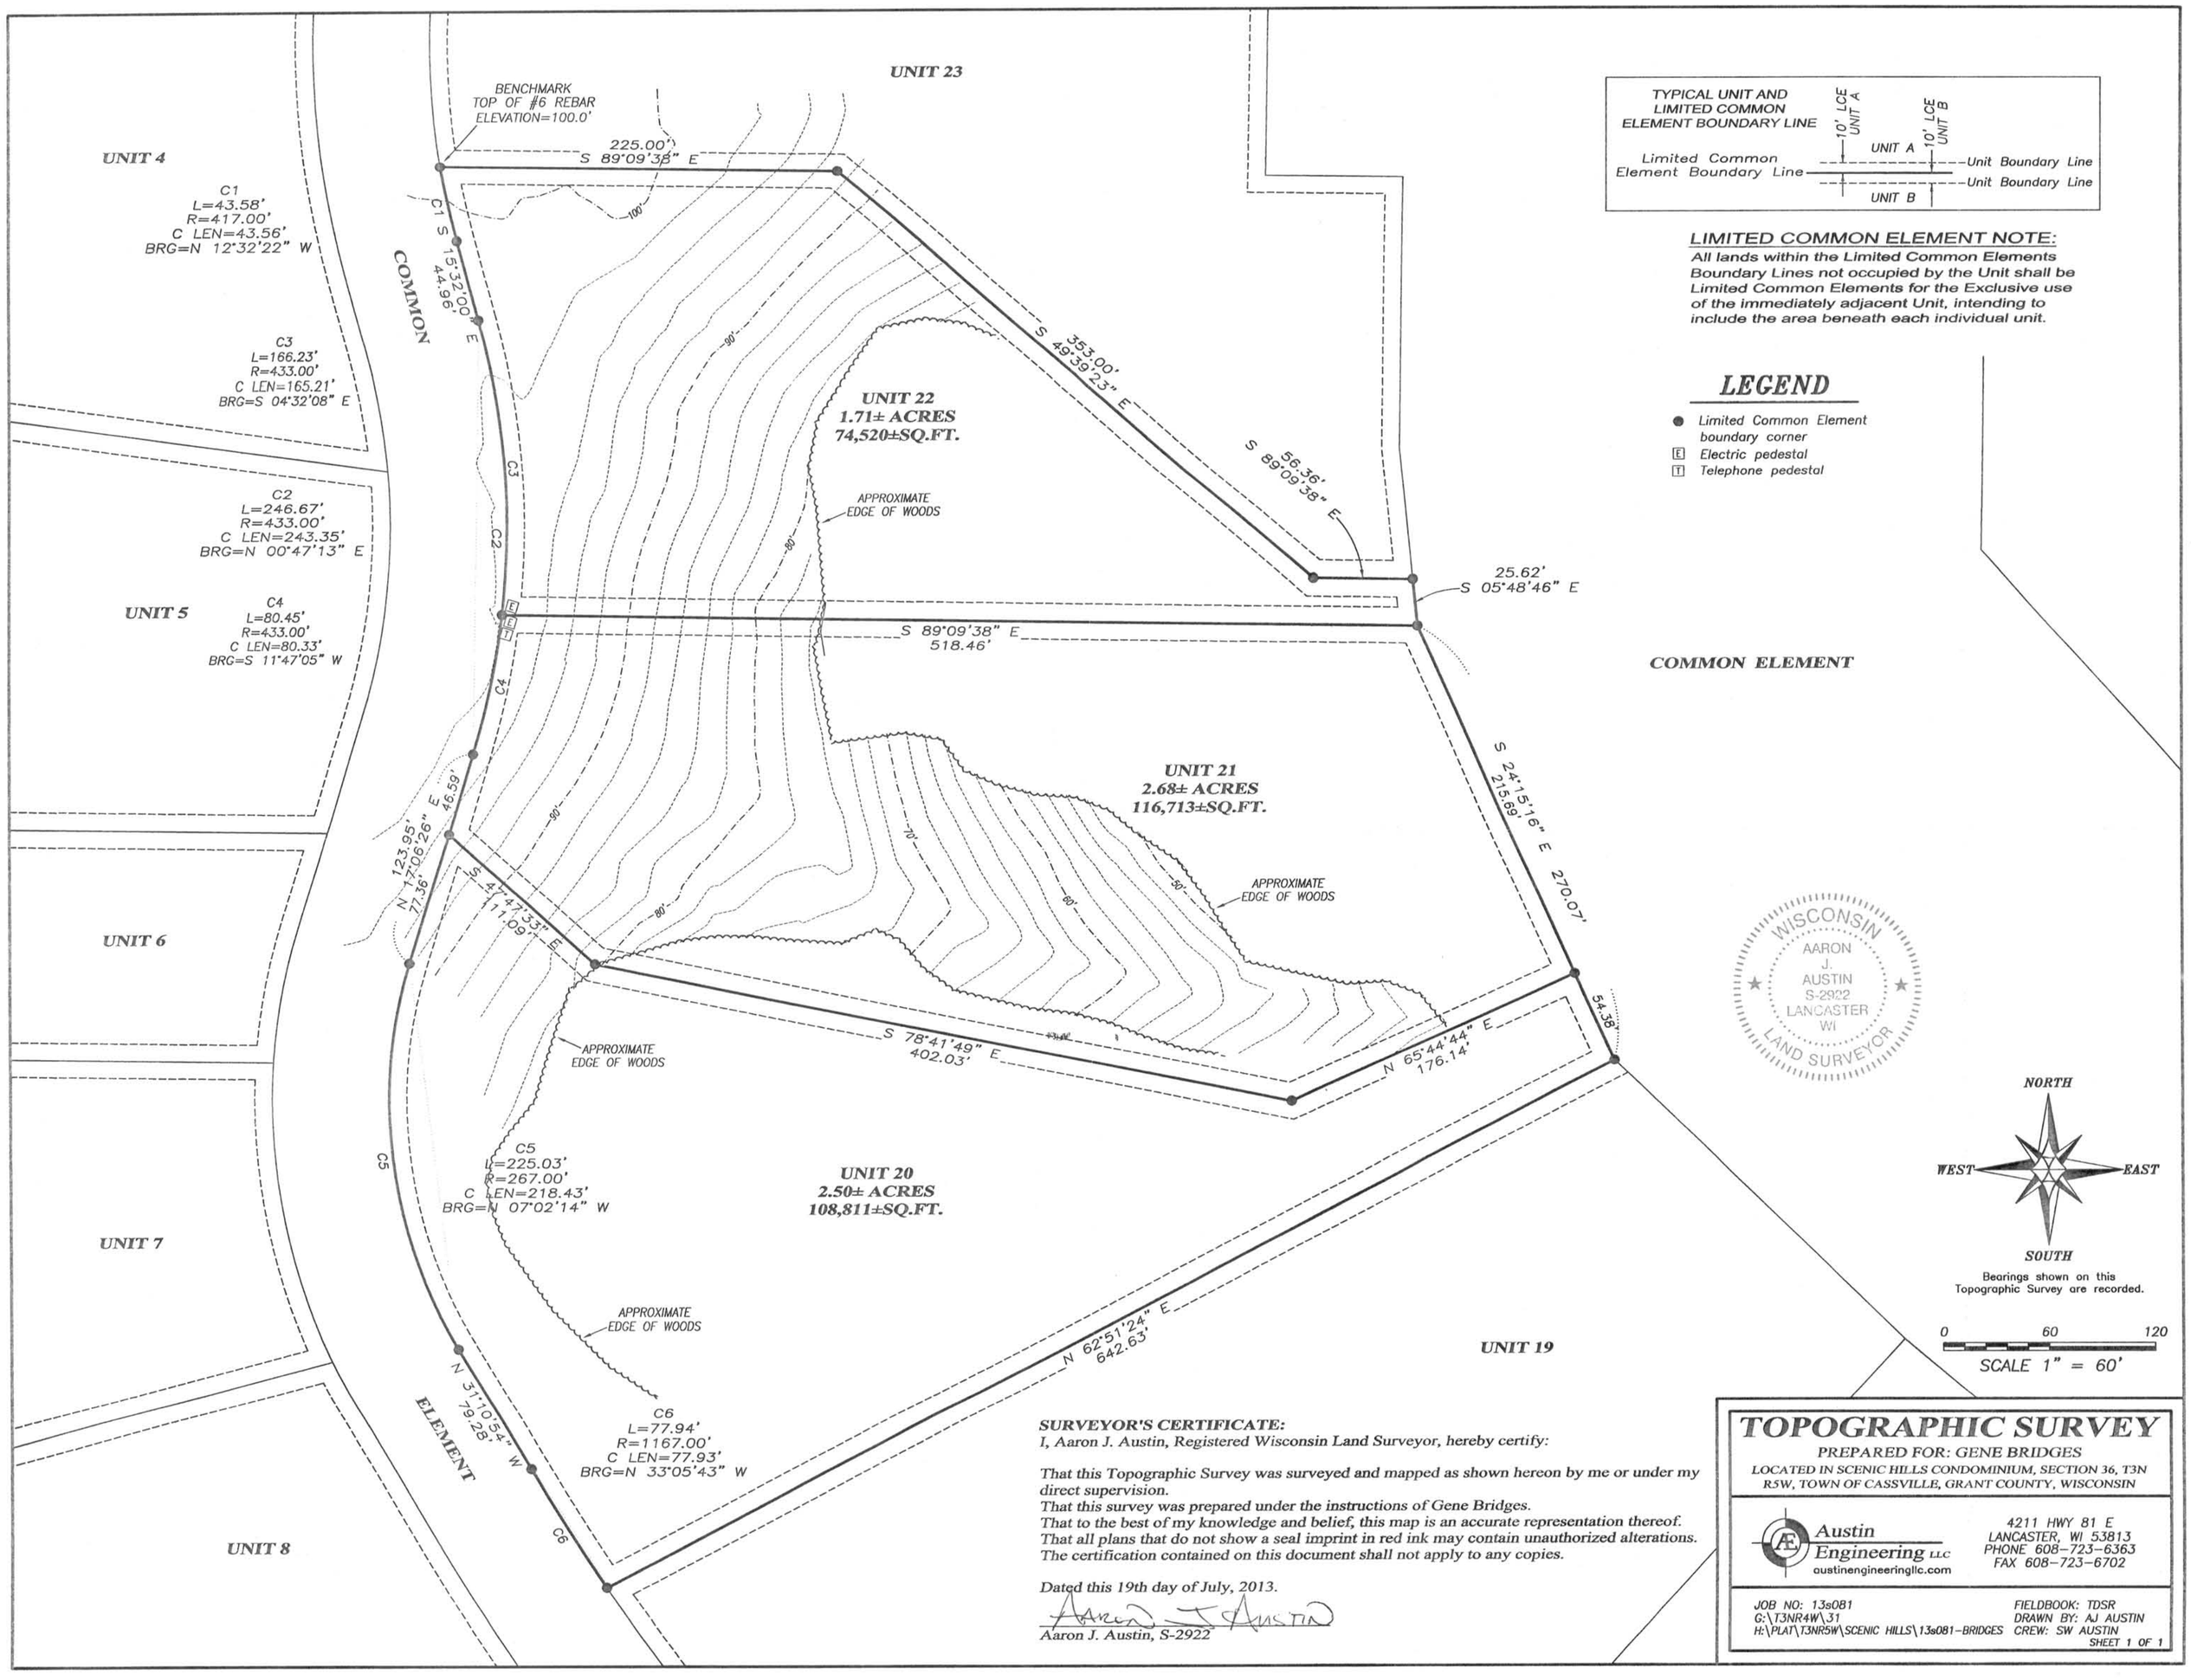

AUG 0 5 2013