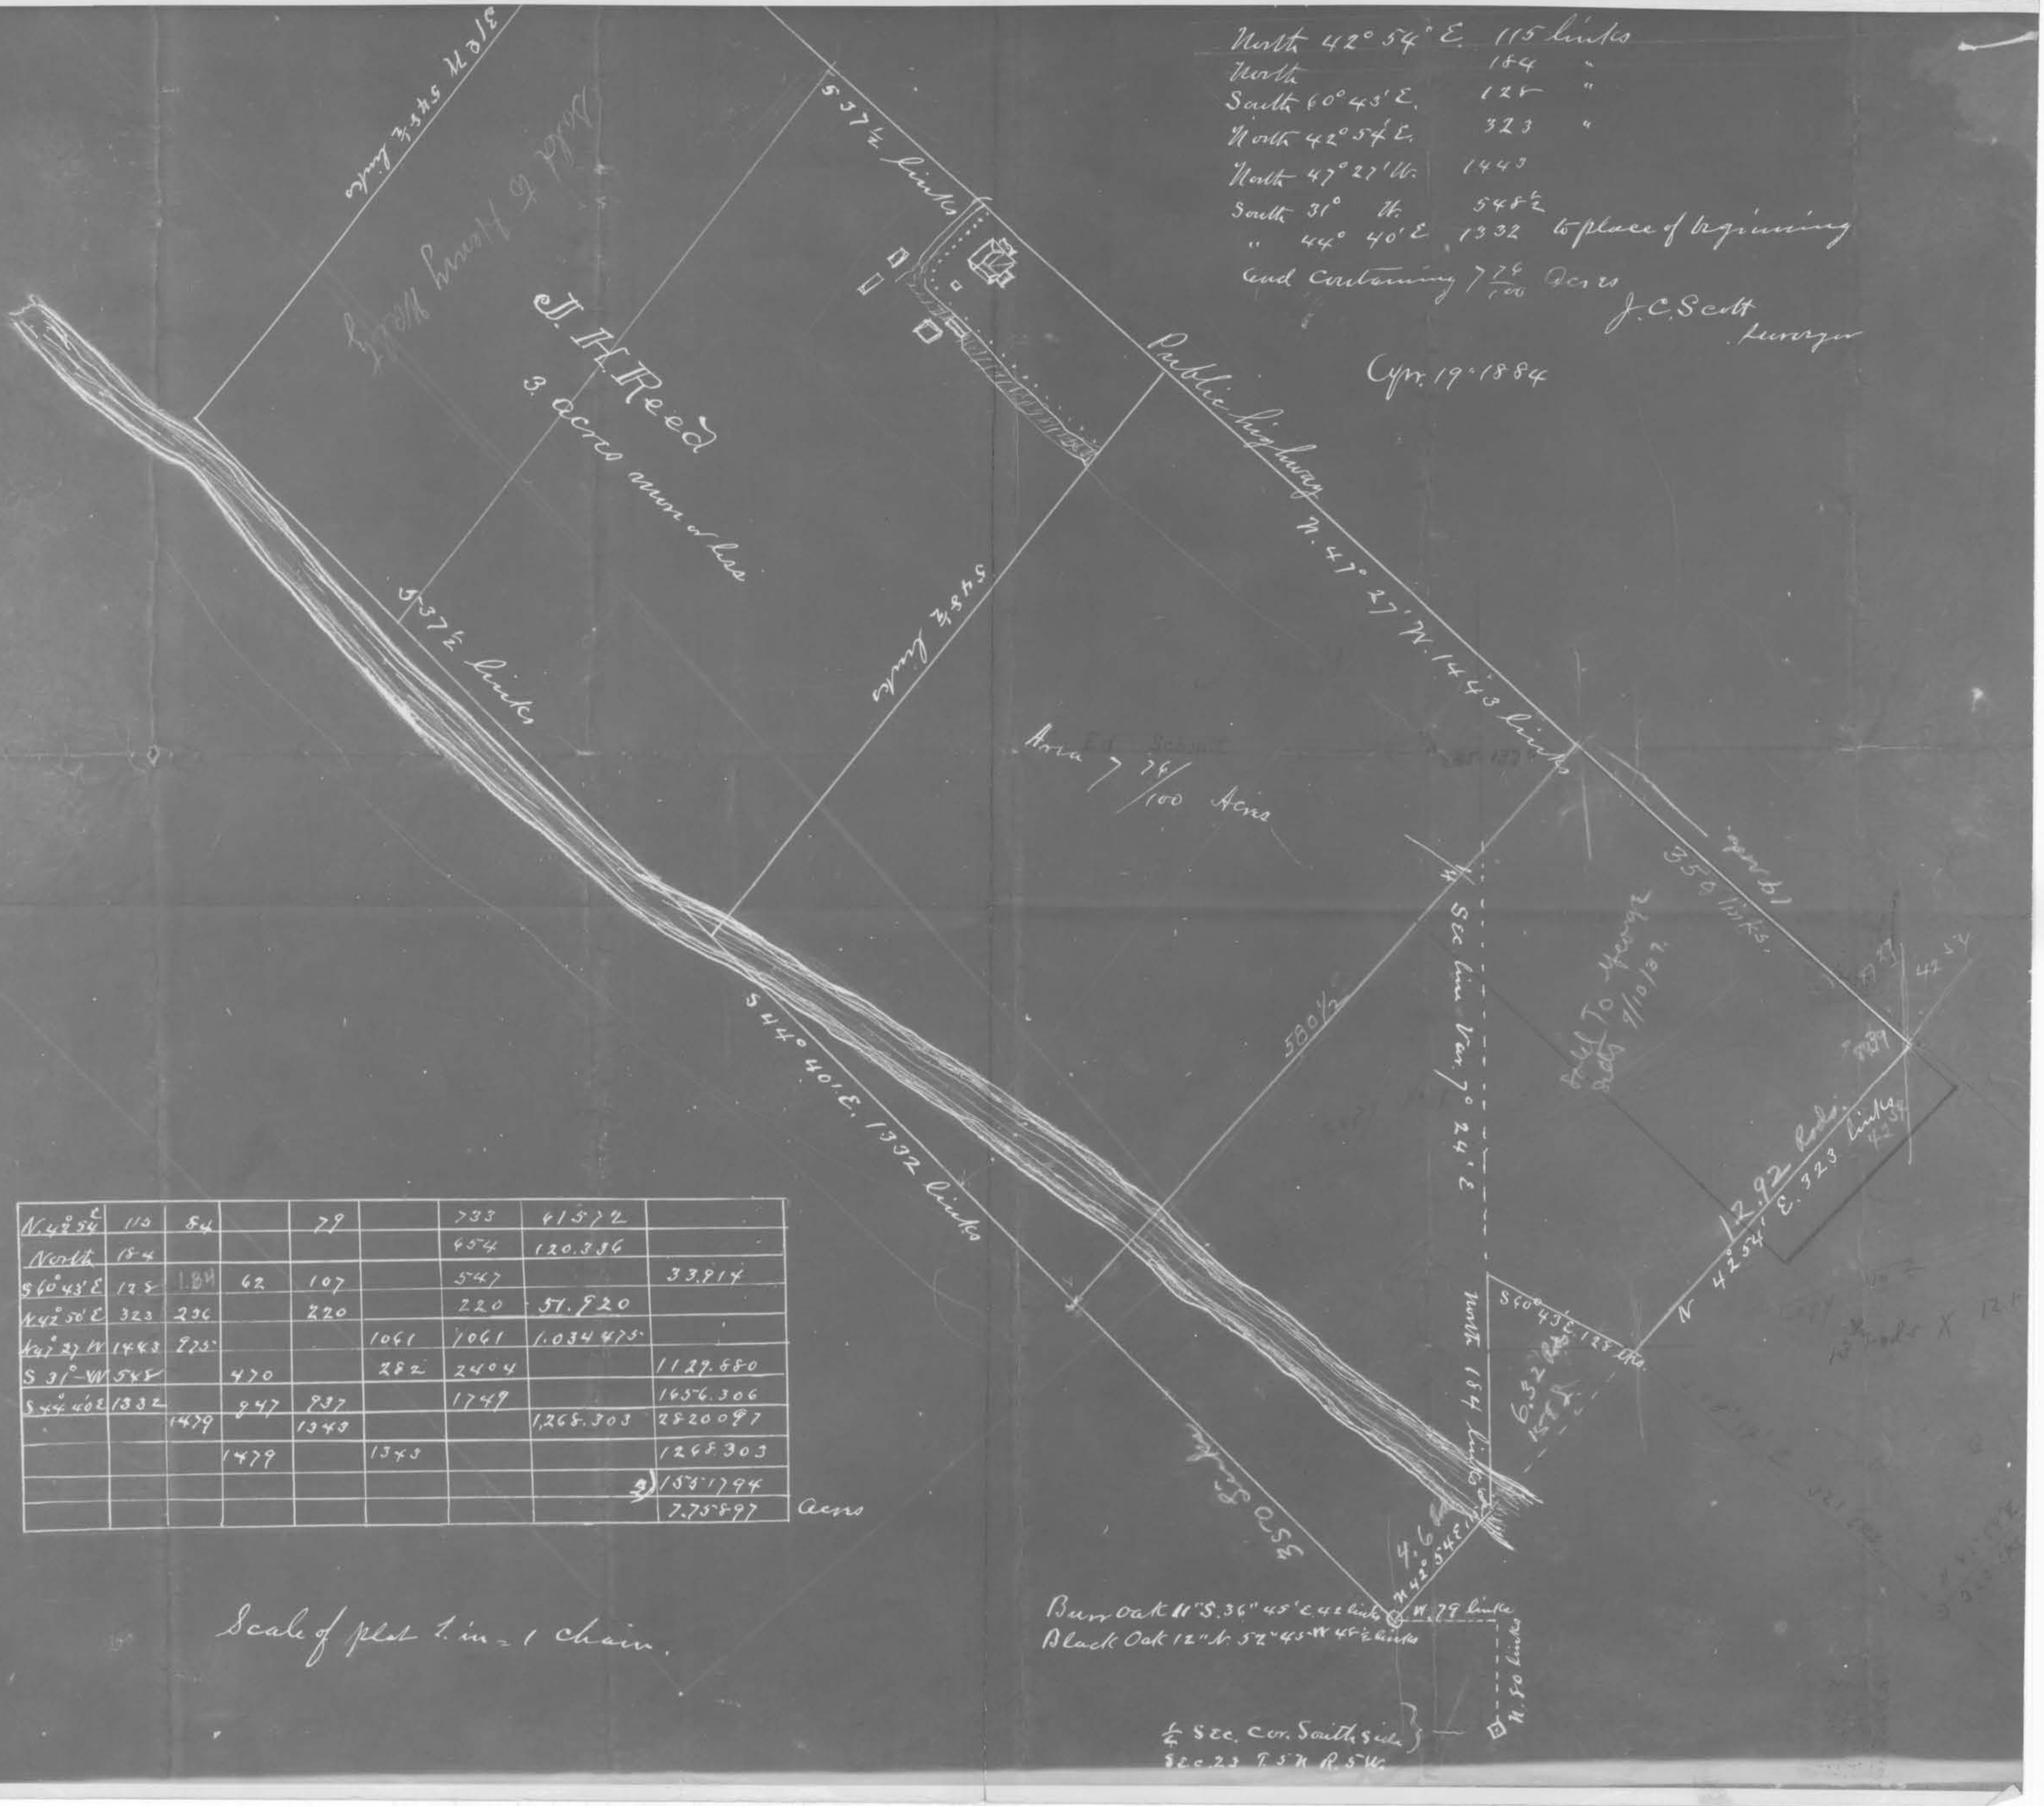

North 42° 54' E. 115 links
North 184 "
South 60° 43' E. 128 "
North 42° 54' E. 323 "
North 47° 27' W. 1443
South 31° W. 548½
" 44° 40' E 1332 to place of beginning
and containing 7 76/100 Acres

J. C. Scott
Surveyor

Apr. 19. 1884

N. 42° 54' E	115	84		79		733	41572	
North	184					454	120.336	
S 60° 43' E	128	1.84	62	107		547		33.914
N 42° 50' E	323	236		220		220	51.920	
N 47° 27' W	1443	925			1061	1061	1.034475	
S 31° W	548		470		282	2404		1129.880
S 44° 40' E	1332		947	937		1749		1656.306
		1479		1343			1,268.303	2820097
			1479		1343			1268.303
							2)	1551794
								7.75897

Acres