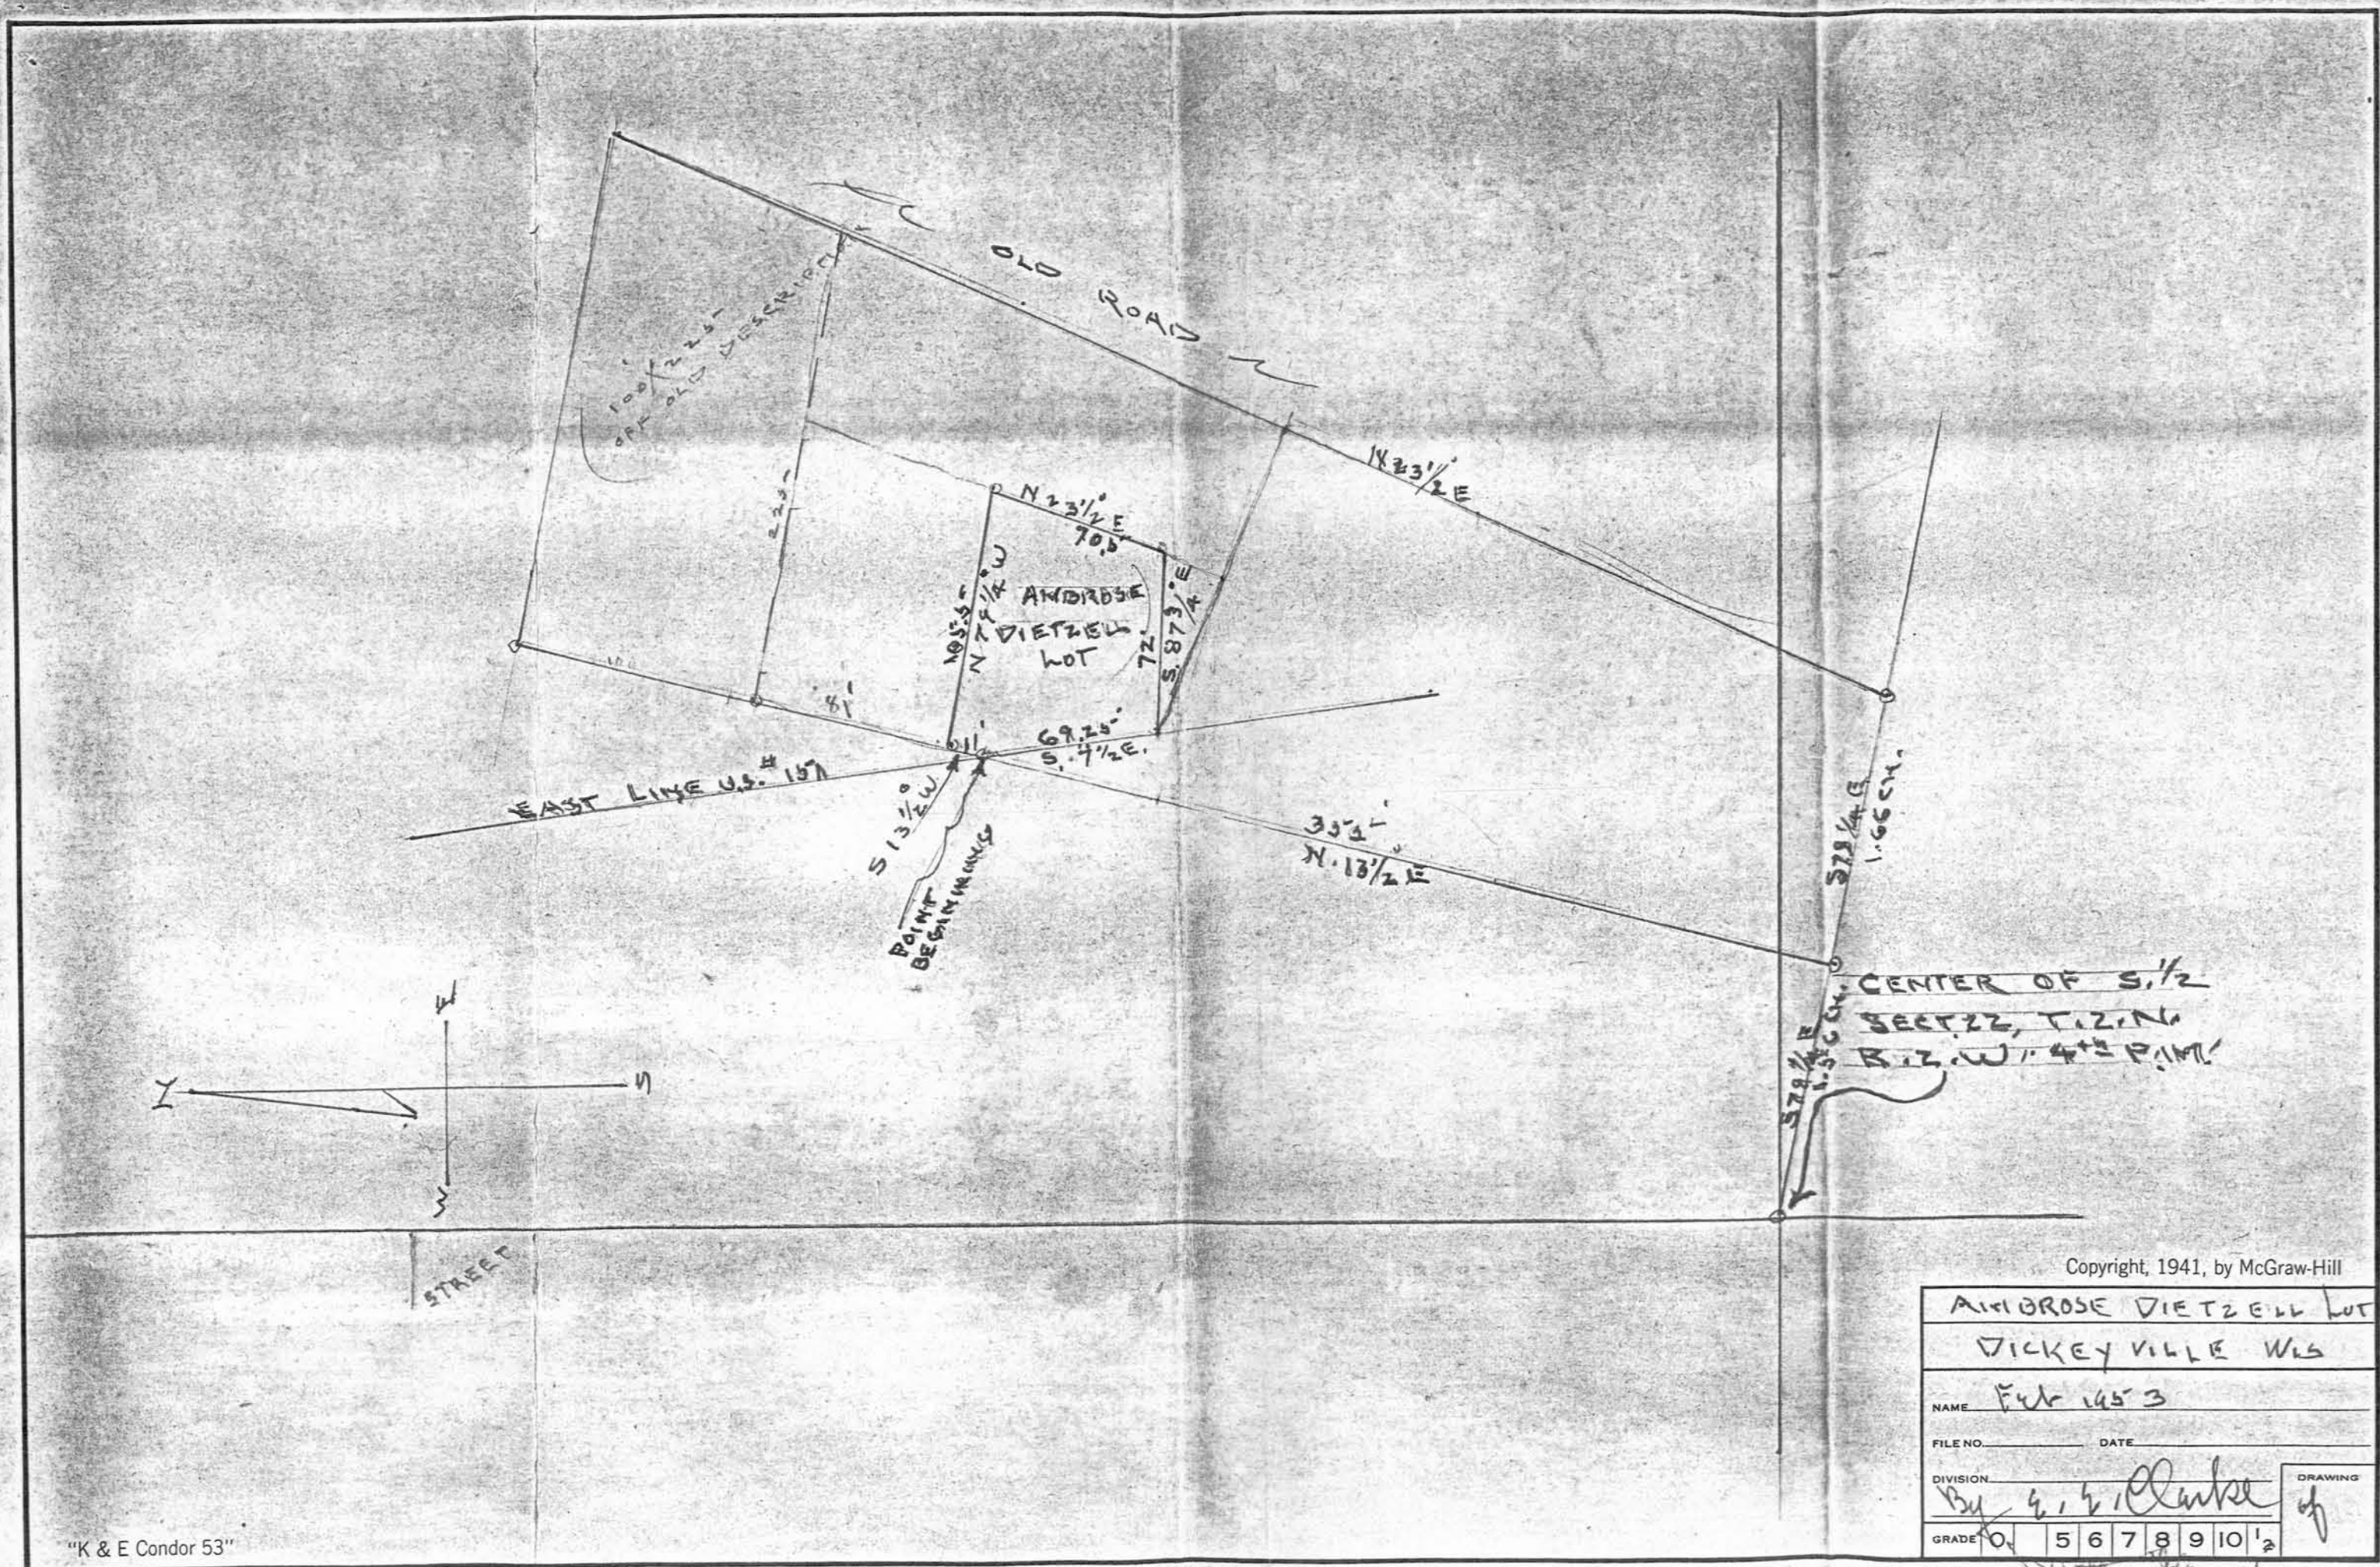
OLD ROAD
N 23 1/2° E
100'/225' OFF OLD DESCRIPTION
225'
N 23 1/2° E
70.5'
N 14 1/4° W
105.25'
AMBROSE DIETZELL LOT
72'
S. 87 3/4° E
81'
11'
69.25'
S. 4 1/2° E.
EAST LINE U.S. # 151
S 13 1/2° W
POINT BEGINNING
35.1'
N. 13 1/2° E
378 1/4 E
1.66 CH.
CENTER OF S. 1/2
SECT. 22, T. 12. N.
R. 12. W. 4th P.M.
378 1/4 E
1.35 CH.
W
N
E
S
STREET
Copyright, 1941, by McGraw-Hill
AMBROSE DIETZELL LOT
DICKEYVILLE WIS
NAME Fyk 145 3
FILE NO.
DATE
DIVISION
By E. E. Clarke
DRAWING
GRADE 0 5 6 7 8 9 10 1/2
Platteville Wis
"K & E Condor 53"