NF 34

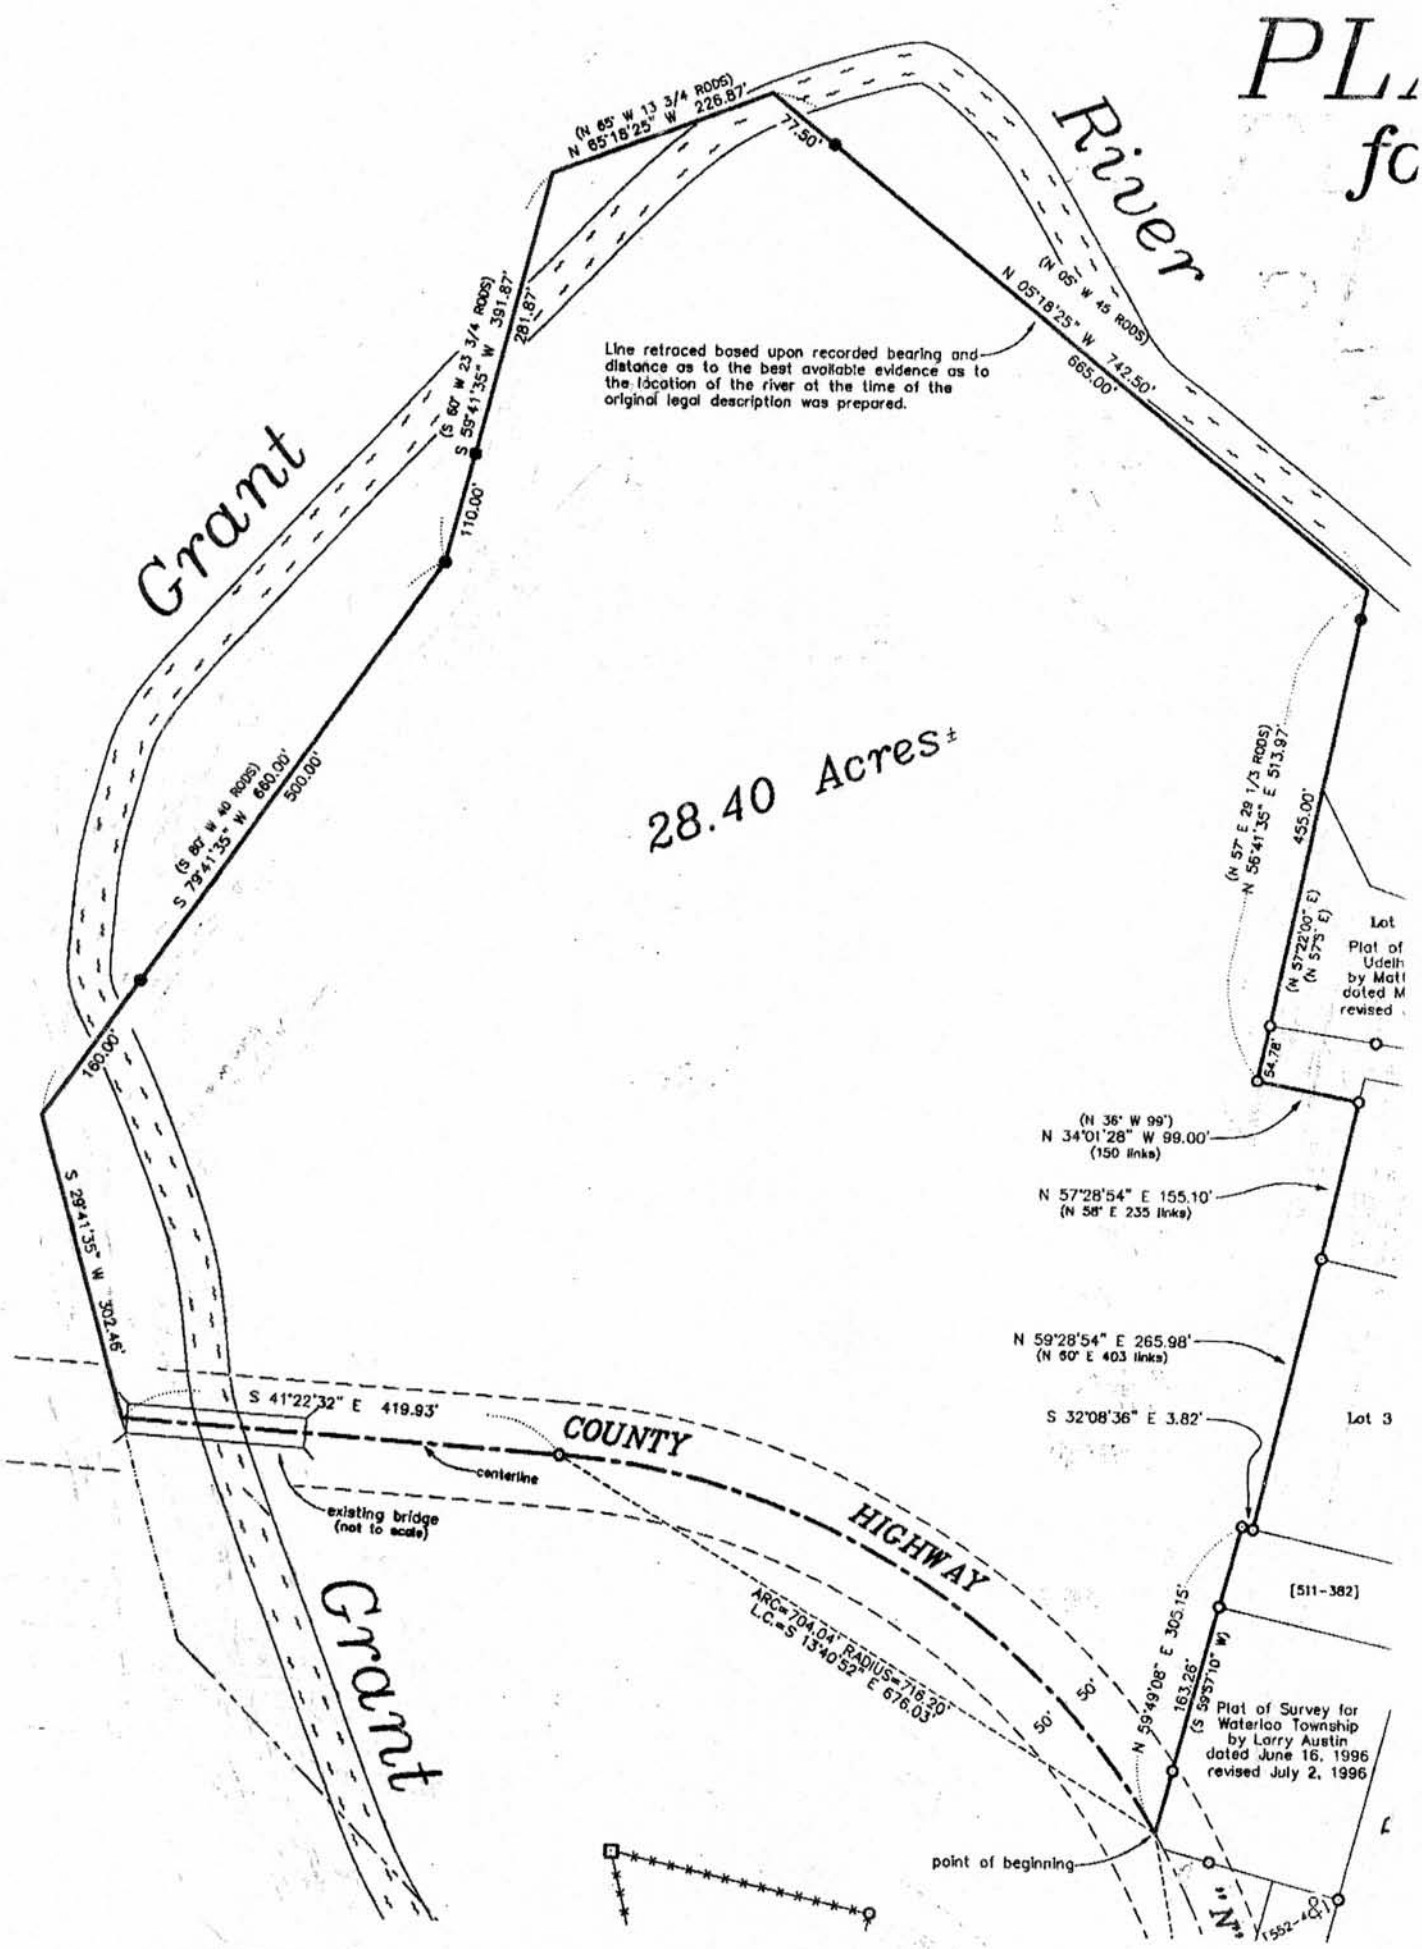
PL
fo
River
Grant
Grant
(N 65° W 13 3/4 RODS)
N 65°18'25" W 226.87'
77.50'
(N 05° W 45 RODS)
N 05°18'25" W 742.50'
665.00'
(S 60° W 23 3/4 RODS)
S 59°41'35" W 391.87'
281.87'
110.00'
Line retraced based upon recorded bearing and distance as to the best available evidence as to the location of the river at the time of the original legal description was prepared.
28.40 Acres±
(S 80° W 40 RODS)
S 79°41'35" W 680.00'
500.00'
180.00'
S 29°41'35" W 302.46'
(N 57° E 29 1/3 RODS)
N 56°41'35" E 513.97'
455.00'
(N 57°22'00" E)
(N 57°5' E)
54.78'
Lot
Plat of
Udelh
by Matt
dated M
revised
(N 36° W 99')
N 34°01'28" W 99.00'
(150 links)
N 57°28'54" E 155.10'
(N 58° E 235 links)
N 59°28'54" E 265.98'
(N 60° E 403 links)
S 32°08'36" E 3.82'
Lot 3
S 41°22'32" E 419.93'
COUNTY
HIGHWAY
centerline
existing bridge
(not to scale)
ARC=704.04' RADIUS=716.20'
L.C.=S 13°40'52" E 676.03'
50'
50'
[511-382]
N 59°49'08" E 305.15'
163.26'
(S 59°5'10" W)
Plat of Survey for
Waterloo Township
by Larry Austin
dated June 16, 1996
revised July 2, 1996
point of beginning
N
1552-4(1)